



ΕΦΗΜΕΡΙΣ ΤΗΣ ΚΥΒΕΡΝΗΣΕΩΣ

ΤΗΣ ΕΛΛΗΝΙΚΗΣ ΔΗΜΟΚΡΑΤΙΑΣ

ΤΕΥΧΟΣ ΤΕΤΑΡΤΟ **Αρ. Φύλλου 677**

23 Ιουνίου 2005

ΠΕΡΙΕΧΟΜΕΝΑ

ΑΠΟΦΑΣΕΙΣ

ΑΠΟΦΑΣΕΙΣ

Αριθ. 2189 (1)

Καθορισμός των ορίων αιγιαλού - παραλίας στην περιοχή ΕΡΤ στο Δ.Δ. Περαίας του Δήμου Θερμαϊκού, Ν. Θεσσαλονίκης.

Ο ΓΕΝΙΚΟΣ ΓΡΑΜΜΑΤΕΑΣ
ΠΕΡΙΦΕΡΕΙΑΣ ΚΕΝΤΡΙΚΗΣ ΜΑΚΕΔΟΝΙΑΣ

Έχοντας υπόψη:

1. Τις διατάξεις του ν. 2971/2001 (ΦΕΚ 285 τ.Α΄/19.12.2001) «Περί αιγιαλού και παραλίας».

2. Τις διατάξεις του ν.δ. 439/1970 «περί συμπληρώσεως των διατάξεων περί αιγιαλού».

3. Τις διατάξεις του ν. 3200/1955 «περί διοικητικής αποκέντρωσης» όπως αυτές τροποποιήθηκαν και ισχύουν σήμερα με τα ν.δ. 532/1970, β.δ. 704/1970, β.δ. 705/1970, β.δ. 192/1972, π.δ. 71/1984, π.δ. 347/1986, ν. 2026/1992 και π.δ. 97/1993.

4. Τις διατάξεις του άρθρου 19 παραγρ. 5 ν. 2344/1995 του άρθρου 52 παραγρ. 6 ν. 2218/1994, του άρθρου 4 παραγρ. 7 του ν. 2240/1994, δυνάμει των οποίων οι αρμοδιότητες του Υπουργείου Οικονομικών που είχαν μεταβιβαστεί στους Νομάρχες ανήκουν στον Περ/κο Δ/ντή, σε συνδυασμό με αυτές του άρθρου 14 παραγρ. 2 του ν. 2399/1996 με τις οποίες προβλέπεται η κατάργηση των θέσεων των Περ/κών Δ/ντων, οι αρμοδιότητες πλέον του οποίου περιήλθαν στο Γενικό Γραμματέα της Περιφέρειας που ασκούνται από τον Αναπληρωματικό Περ/κο Δ/ντή.

5. Τις διατάξεις του τετάρτου εδαφίου της παραγ. 2 του άρθρου 1 και της παραγ. 6 του ίδιου άρθρου του ν. 2503/1997 «Διοίκηση, οργάνωση, στελέχωση της Περιφέρειας, ρύθμιση θεμάτων για την τοπική αυτοδιοίκηση και άλλες διατάξεις» (ΦΕΚ 107 τ.Α΄), σύμφωνα με τις οποίες οι Περιφερειακές Υπηρεσίες του Υπουργείου Οικονομικών, που συγκροτούσαν την Περιφερειακή Διοίκηση του Νομού ή της Νομαρχίας, δεν υπήχθησαν στην ενιαία οργανική μονάδα της Περιφέρειας, ούτε καταργήθηκαν, αλλά αποτελούν από 1.9.1997, Υπηρεσίες του Υπουργείου Οικονομικών.

6. Το υπ' αριθμ. 28979/31.7.1997 έγγραφο της Δ/νσης Διοίκησης του Υπουργείου Εσωτερικών, Δημόσιας Διοίκησης και Αποκέντρωσης, σύμφωνα με το οποίο οι αρμοδιότητες του Γενικού Γραμματέα της Περιφέρειας, σε θέματα Υπηρεσιών του Υπουργείου Οικονομικών, μεταφέρονται από 1.9.1997 στον Υπουργό Οικονομικών.

7. Την υπ' αριθμ. 14650/Δ10685/17.3.2004 (ΦΕΚ 519/τ.Β΄/17.3.2004) Κοινή Απόφαση του Πρωθυπουργού και Υπουργού Οίκονομικών, περί καθορισμού αρμοδιοτήτων των Υφυπουργών Οικονομίας και Οικονομικών.

8. Το ν. 3220/2004 (ΦΕΚ 15Α/28.1.2004) άρθρο 46 παράγραφο 21 με το οποίο οι αρμοδιότητες του Υπουργού Οικονομίας και Οικονομικών οι οποίες άνηκαν ή είχαν μεταβιβαστεί στους Νομάρχες μέχρι την έναρξη λειτουργίας των Νομαρχιακών Αυτοδιοικήσεων και αφορούν θέματα και Υπηρεσιών του Υπουργείου Οικονομίας και Οικονομικών, που εξαιρέθηκαν από την κατάργηση με τις διατάξεις της παραγρ. 2 του άρθρου 39 του ν. 2218/1994, περιέρχονται στον Γενικό Γραμματέα της Περιφέρειας, εκτός των θεμάτων Υ.Δ.Ε.

9. Την υπ' αριθμ. 1030057/795/Α0006/7.4.2004 Εγκύκλιο της Δ/νσης Οργάνωσης.

10. Την υπ' αριθμ. οικ. 7439/19.8.2004 Απόφαση του Γενικού Γραμματέα της Περιφέρειας Κεντρικής Μακεδονίας, «Τροποποίηση και συμπλήρωση της υπ' αριθμ. 5631/26.7.2000 απόφασής μας (ΦΕΚ 1339/Β/6.11.2000) περί ορισμού εισηγητών και μεταβίβαση εξουσίας υπογραφής «με εντολή Γενικού Γραμματέα» αποφάσεων, εγγράφων και άλλων πράξεων στον Γενικό Διευθυντή, στους Προϊσταμένους Δ/νσεων, Τμημάτων και Γραφείων των Υπηρεσιών της Περιφέρειας Κεντρικής Μακεδονίας».

11. Την από 9.9.2004 έκθεση της κατά το άρθρο 3 του ν. 2971/19.12.2001 (ΦΕΚ 285/τ. Α/19.12.2001) «Περί αιγιαλού και παραλίας» αρμόδιας Επιτροπής καθορισμού ορίων αιγιαλού - παραλίας για το καθορισμό στην περιοχή ΕΡΤ στο Δημοτικό Διαμέρισμα Περαίας του Δήμου Θερμαϊκού Ν. Θεσσαλονίκης και το από 25.4.2004 τοπογραφικό και υψομετρικό διάγραμμα που συντάχθηκε σε δύο (2) πινακίδες, με κλίμακα 1:500, από τον Αρμάγο Γεώργιο,

Τοπογράφο Μηχανικό, ελέγχθηκε και θεωρήθηκε νομότυπα από την Κτηματική Υπηρεσία Θεσσαλονίκης, την 8.9.2004, όπως ορίζουν οι διατάξεις του Ν. 2971/2001.

12. Τη σύμφωνη γνώμη του Γενικού Επιτελείου Ναυτικού, που διατυπώθηκε στο υπ' αριθμ. Φ544.5/1343/04/Σ1571/2.12.2004 έγγραφό του.

13. Το υπ' αριθμ. 1362/9.3.2005 (αρ. πρωτ. 2189/24.3.2005 Δ/νσης ΠΕ.ΧΩ.) έγγραφο της Κτηματικής Υπηρεσίας του Ν. Θεσσαλονίκης, με το οποίο διαβιβάστηκε στην υπηρεσίας μας ο σχετικός φάκελος του θέματος, αποφασίζουμε:

Επικυρώνουμε την από 9.9.2004 έκθεση της κατά το άρθρο 3 του ν. 2971/2001 αρμόδιας Επιτροπής περί χάραξης των ορίων αιγιαλού - παραλίας μπροστά από το Δημοτικό Διαμέρισμα Περαίας του Δήμου Θερμαϊκού Ν. Θεσσαλονίκης.

Καθώς και το από 25.4.2004 τοπογραφικό και υψομετρικό διάγραμμα που συντάχθηκε σε δύο (2) πινακίδες με κλίμακα 1:500, από τον Αρμάγο Γεώργιο, Τοπογράφο Μηχανικό, ελέγχθηκε και θεωρήθηκε νομότυπα από την Κτηματική Υπηρεσία Θεσσαλονίκης την 8.9.2004, όπως ορίζει το άρθρο 4, παρ. 2 του ν. 2971/2001.

Στο Τοπογραφικό αυτό Διάγραμμα καθορίστηκε:

α) Η οριογραμμή του αιγιαλού, με κόκκινη συνεχή πολυγωνική γραμμή, με στοιχεία 1, 2, 3, 4, 5, 6, 7, 8, 9, 10 της οποίας οι κορυφές εξασφαλίζονται από το Κρατικό Τριγωνομετρικό Δίκτυο.

β) Η οριογραμμή της παραλίας, με κίτρινη συνεχή πολυγωνική γραμμή, με στοιχεία 1΄, 2΄, 3΄, 4΄, 5΄, 6΄, 7΄, 8΄, 9΄, 10΄ της οποίας οι κορυφές εξασφαλίζονται από το Κρατικό Τριγωνομετρικό Δίκτυο.

γ) Αποφαινόμαστε τη μη ύπαρξη παλαιού αιγιαλού.

δ) Καθορίζουμε ζώνη παραλίας, πλάτους 10 μέτρων, σύμφωνα με τις διατάξεις του άρθρου 7 του ν. 2971/2001.

Η απόφαση αυτή μαζί με την έκθεση της Επιτροπής και το Τοπογραφικό Διάγραμμα, να δημοσιευθούν στην Εφημερίδα της Κυβερνήσεως.

Θεσσαλονίκη, 16 Μαΐου 2005

Ο Γενικός Διευθυντής Περιφέρειας
ΔΗΜΟΣΘΕΝΗΣ ΣΑΡΗΓΙΑΝΝΗΣ

ΕΚΘΕΣΗ

Επιτροπής Καθορισμού των οριογραμμών αιγιαλού - παραλίας και παλαιού αιγιαλού σύμφωνα με τις διατάξεις του ν. 2971/2001

«Καθορισμός των ορίων αιγιαλού- παραλίας στην περιοχή ΕΡΤ στο Δημοτικό Διαμέρισμα Περσίας του Δήμου Θερμαϊκού Ν. Θεσ/νίκης».

Θεσσαλονίκη 9.9.2004 οι υπογεγραμμένοι:

1) Παναγιώτης Χαπιζάνης, τοπογράφος μηχανικός με Α΄ βαθμό, νόμιμος αναπληρωτής του Προϊστάμενου της Κτηματικής Υπηρεσίας Νομού Θεσσαλονίκης, ως Πρόεδρος του τακτικού μέλους κωλυομένου.

2) Ευστράτιος Μπανακάκης, τοπογράφος μηχανικός με Α΄ βαθμό, υπάλληλος της Κτηματικής Υπηρεσίας Θεσ/νίκης, μηχανικός Δημοσίου, ως μέλος.

3) Δημήτριος Συμεωνίδης, ανθυποπλοίαρχος Λ. Σ., νόμιμος αναπληρωτής του Λιμενάρχη Θεσσαλονίκης, ως μέλος, του τακτικού μέλους κωλυομένου.

4) Κων/νος Τσιλιάς, τοπογράφος μηχανικός με Α΄ βαθμό, Δ/ντης Πολεοδομίας Ν. Α. Θεσ/νίκης.

5) Ευθύμιος Θεοδωρίδης, αρχιτέκτων μηχανικός με Α΄ βαθμό, της Δ/νσης Χωροταξίας και Περιβάλλοντος Κεντρικής Μακεδονίας, νόμιμος αναπληρωτής του Δ/ντου της υπηρεσίας αυτής, ως μέλος, του τακτικού μέλους κωλυομένου,

που αποτελούμε την Επιτροπή Καθορισμού Αιγιαλού-Παραλίας δυνάμει του άρθρου 3 του ν. 2971/2001 και της υπ' αριθμ. 5599/23.7.2004 απόφασης του Γενικού Γραμματέα της Περιφέρειας Κεντρικής Μακεδονίας, που συγκλήθηκε ύστερα από την υπ' αριθμ. 4149/6.9.2004 πρόσκληση του προέδρου της, μετά από αυτοψία στην προαναφερθείσα τοποθεσία την 9.9.2004 και αφού λάβαμε υπόψη:

1. Το υπ' αριθμ. 2140/11.5.2004 έγγραφο της Ελληνικής Ραδιοφωνίας Τηλεόρασης Α.Ε. για καθορισμό ορίων αιγιαλού και παραλίας στην προαναφερθείσα περιοχή.

2. Το από 25.4.2004 τοπογραφικό καιυψομετρικό διάγραμμα που συντάχθηκε σε δύο πινακίδες με κλίμακα 1:500 από το Γεώργιο Αρμάγο, τοπογράφο μηχανικό, ελέγχθηκε και θεωρήθηκε νομότυπα από την Κτηματική Υπηρεσία Θεσ/νίκης την 8.9.2004, όπως ορίζει το άρθρο 4 παρ. 2 του ν. 2971/2001.

3. Τις διατάξεις του ν. 2971/2001 (ΦΕΚ 285Α /2001).

4. Την αντίληψη που σχηματίστηκε από την επιτόπια επίσκεψη για το πλάτος της βρεχόμενης ζώνης της ξηράς και άλλων συναφών στοιχείων, που αναφέρονται στο άρθρο 9 του ν. 2971 και ειδικότερα:

α) Το ότι η περιοχή είναι αμμώδης σε όλο το μήκος της υπό καθορισμό περιοχής, με μέσο πλάτος 10 - 15 μέτρα και με υψόμετρο αυχένα περίπου 1.00 μ. και ότι στην ακτή συνέχονται μη δομημένες εκτάσεις και η βλάστηση είναι ποώδης.

β) Το γεγονός ότι στην περιοχή δεν εντοπίσθηκαν παράκτιοι φυσικοί όροι.

γ) Το πόρισμα από την εκτίμηση των μετεωρολογικών στοιχείων της περιοχής ήτοι το γεγονός ότι στην περιοχή κατά τους χειμερινούς μήνες επικρατούν βορειοδυτικοί άνεμοι και το θέρος νοτιοανατολικοί (σορόκος).

δ) Την μορφολογία του πυθμένα ο οποίος συνίσταται από αμμώδη σύσταση και ήπιες κλίσεις με μικρά βάθη κοντά στην ακτή.

ε) Τον τομέα της ανάπτυξης κυματισμού σε σχέση με το μέτωπο της ακτής, ότι δηλ. πρόκειται για ακτή με μέτωπο στον όρμο της Θεσ/νίκης και όχι σε πέλαγος.

στ) Την ύπαρξη μικρής ράμπας για ανέλκυση πολύ μικρών σκαφών.

ζ) Το ότι είναι στο τελικό στάδιο προς έγκριση στον Οργανισμό Ρυθμιστικού Θεσσαλονίκης το Γενικό Πολεοδομικό Σχέδιο Επέκτασης του Δήμου Θερμαϊκού.

η) Τη μη ύπαρξη σήμερα Δημοσίων Κτημάτων του Υπουργείου Οικονομικών σε άμεση γειτνίαση με την παράκτια ζώνη.

θ) Το ότι η περιοχή έχει ενταχθεί στο Εθνικό Κτηματολόγιο.

ι) Την μη ύπαρξη ευπαθών οικοσυστημάτων και προστατευομένων περιοχών.

5. Τα στοιχεία των υφιστάμενων στην περιοχή οριστικών διανομών της Τοπογραφικής Υπηρεσίας του Υπουργείου Γεωργίας, του αγροκτήματος Περαίας που έχουν εφαρμοστεί στο διάγραμμα και συγκεκριμένα το προς τη θάλασσα όριο του τεμαχίου του παραπάνω αγροκτήματος που περιλαμβάνεται στη χάραξη με αρ 1158α Περαίας, (ιδιοκτησίας Δήμου Θερμαϊκού, βάσει των υπ' αριθμ. ΓΓ 28235/4235/78 και 37010/29.4.1987 Αποφάσεων Νομάρχη Θεσσαλονίκης) καθώς και τη διαπίστωση ότι το όριο αυτό εμπίπτει ήδη σε θαλάσσια έκταση λόγω διάβρωσης, αποφασίζουμε:

1) Καθορίζουμε στο παραπάνω τοπογραφικό διάγραμμα:

α) Την οριογραμμή του αιγιαλού με κόκκινη συνεχή, πολυγωνική γραμμή με στοιχεία 1, 2, 3, 4, 5, 6, 7, 8, 9, 10, της οποίας οι κορυφές εξασφαλίζονται από το Κρατικό Τριγωνομετρικό Δίκτυο.

β) Την οριογραμμή της παραλίας με κίτρινη συνεχή, πολυγωνική γραμμή με στοιχεία 1΄, 2΄, 3΄, 4΄, 5΄, 6΄, 7΄, 8΄, 9΄, 10΄, της οποίας οι κορυφές εξασφαλίζονται από το Κρατικό Τριγωνομετρικό Δίκτυο.

2) Αποφαινόμαστε τη μη ύπαρξη παλαιού αιγιαλού.

3) Καθορίζουμε ζώνη παραλίας σύμφωνα με τις διατάξεις του άρθρου 7 του ν. 2971/2001, πλάτους 10 μέτρων.

Η Επιτροπή

Ο Πρόεδρος
ΠΑΝΑΓΙΩΤΗΣ ΧΑΠΙΖΑΝΗΣ

Τα Μέλη
ΕΥΣΤΡΑΤΙΟΣ ΜΠΑΝΑΚΑΚΗΣ, ΔΗΜΗΤΡΙΟΣ ΣΥΜΕΩΝΙΔΗΣ
ΚΩΝ/ΝΟΣ ΤΣΙΛΙΑΣ, ΕΥΘΥΜΙΟΣ ΘΕΟΔΩΡΙΔΗΣ

ΤΟΠΟΓΡΑΦΙΚΟ ΔΙΑΓΡΑΜΜΑ
ΚΑΘΟΡΙΣΜΟΥ ΟΡΙΩΝ ΑΙΓΙΑΛΟΥ
ΠΑΡΑΛΙΑΣ ΚΑΙ ΠΑΛΑΙΟΥ ΑΙΓΙΑΛΟΥ

ΕΠΙΣΠΕΥΔΟΥΣΑ : Ε.Ρ.Τ. Α.Ε.
ΜΕΛΕΤΗΤΗΣ : ΑΡΜΑΓΟΣ ΓΕΩΡΓΙΟΣ ΤΟΠ. ΜΗΧ.
Σύμβουλος μελέτης ΚΟΥΒΑΤΣΗΣ ΕΥΑΓΓΕΛΟΣ ΑΡΧ. ΜΗΧ.
ΠΕΡΙΟΧΗ : ΑΓΡΟΚΤΗΜΑ ΠΕΡΑΙΑΣ ΘΕΣ/ΝΙΚΗΣ
ΟΤΑ : ΔΗΜΟΣ ΘΕΡΜΑΪΚΟΥ
ΕΠΑΡΧΙΑ : ΘΕΣΣΑΛΟΝΙΚΗΣ
ΤΡΙΓΩΝΟΜΕΤΡΙΚΗ ΕΞΑΡΤΗΣΗ : ΗΑΤΤ (φ=40 45', λ= - 0 45')
ΥΨΟΜΕΤΡΙΚΗ ΑΦΕΤΗΡΙΑ : στάθμη της θάλασσας κατά την μέση πλήμμη και χωροσταθμικό δίκτυο Γ.Υ.Σ.
ΧΡΟΝΟΣ ΑΠΟΤΥΠΩΣΗΣ : ΜΑΡΤΙΟΣ 2004
ΚΛΙΜΑΚΑ 1 : 500

ΘΕΣΣΑΛΟΝΙΚΗ 25-4-2004

Ο ΣΥΝΤΑΞΑΣ

ΕΛΕΧΘΗΚΕ ΚΑΙ ΘΕΩΡΗΘΗΚΕ
Θεσ/νικη 8-9-04

ΓΕΩΡΓΙΟΣ Δ. ΑΡΜΑΓΟΣ
ΔΙΠΛ. ΑΓΡΟΝ. ΤΟΠΟΓΡΑΦΟΣ ΜΗΧΑΝΙΚΟΣ
ΑΡΙΘ. Τ.Ε.Ε. 90701
Δ.Ο.Υ.: Δ' ΘΕΣ/ΝΙΚΗΣ - Α.Φ.Μ. 111819835

ΣΚΑΡΙΦΗΜΑ ΘΕΣΗΣ

Α- ΠΕΡΙΟΧΗ ΧΑΡΑΞΗΣ ΑΙΓΙΑΛΟΥ

ΔΙΑΝΟΜΗ ΠΙΝΑΚΙΔΩΝ

Π1	Π2

ΑΡΜΟΔΙΑ ΥΠΗΡΕΣΙΑ ΥΠ. ΟΙΚΟΝΟΜΙΚΩΝ: ΚΤΗΜΑΤΙΚΗ ΥΠΗΡΕΣΙΑ ΘΕΣΣΑΛΟΝΙΚΗΣ

ΥΠΟΜΝΗΜΑ ΕΠΙΤΡΟΠΗΣ

Το παρόν Τοπογραφικό Διάγραμμα συνοδεύει την από 9-9-2004 Έκθεση Καθορισμού των ορίων του αιγιαλού και παραλίας

Κόκκινη 1,2,3 οριογραμμή αιγιαλού
Κίτρινη 1',2',3', οριογραμμή παραλίας
Οριογραμμή παλαιού αιγιαλού δεν υφίσταται

Οι κορυφές των οριογραμμών εξασφαλίζονται από σταθερά πολυγωνομετρικά σημεία και συντεταγμένες του Κρατικού Τριγονομετρικού Δικτύου και οι συντεταγμένες τους αναγράφονται στο Διάγραμμα με μορφή πίνακα

Ο ΠΡΟΕΔΡΟΣ

Παναγιώτης Χαπιζάνης
Τοπογράφος Μηχανικός
με Α' βαθμό

ΤΑ ΜΕΛΗ


1


2

3 ΚΤσιλιας

4

Το διάγραμμα συνοδεύει το 2/9/05 έγγραφο της Δ/νσης ΠΕ.ΧΩ. Κεντρ. Μακεδονίας
Θεσ/νίκη 19/5/05

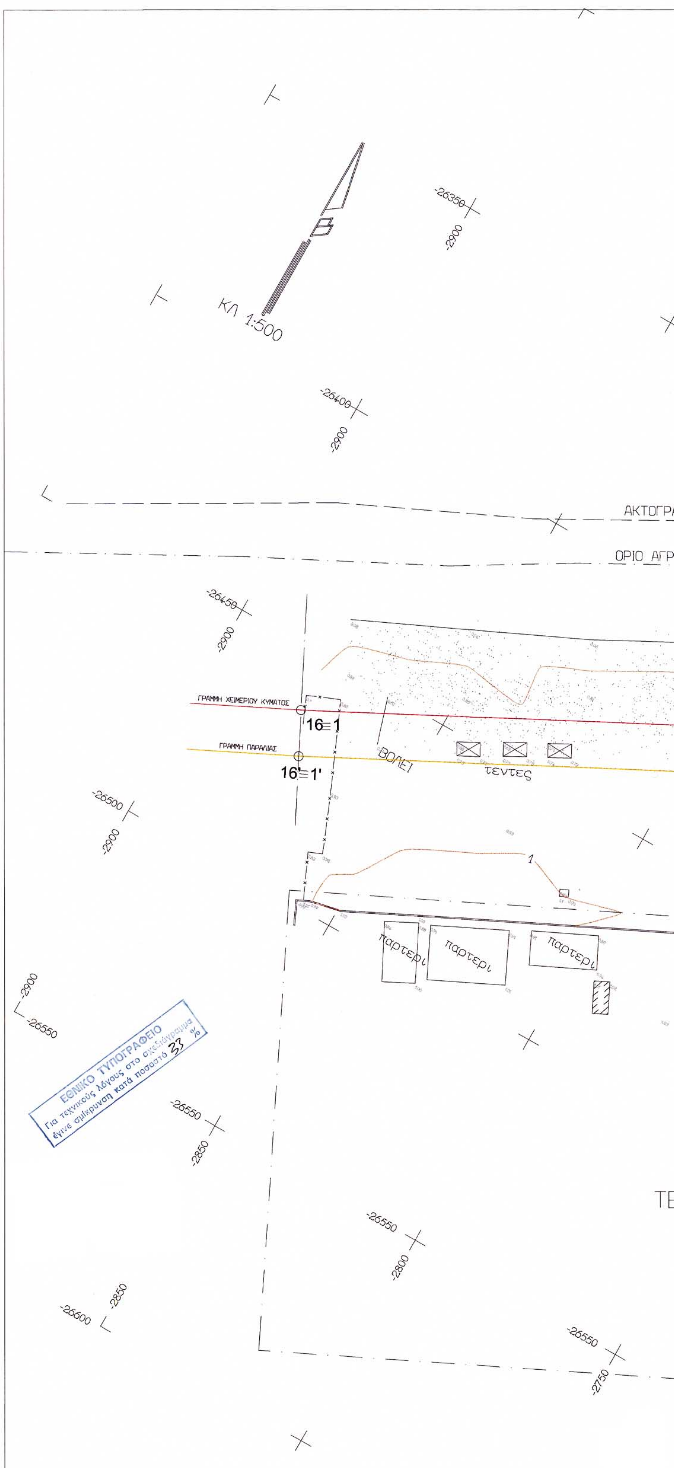

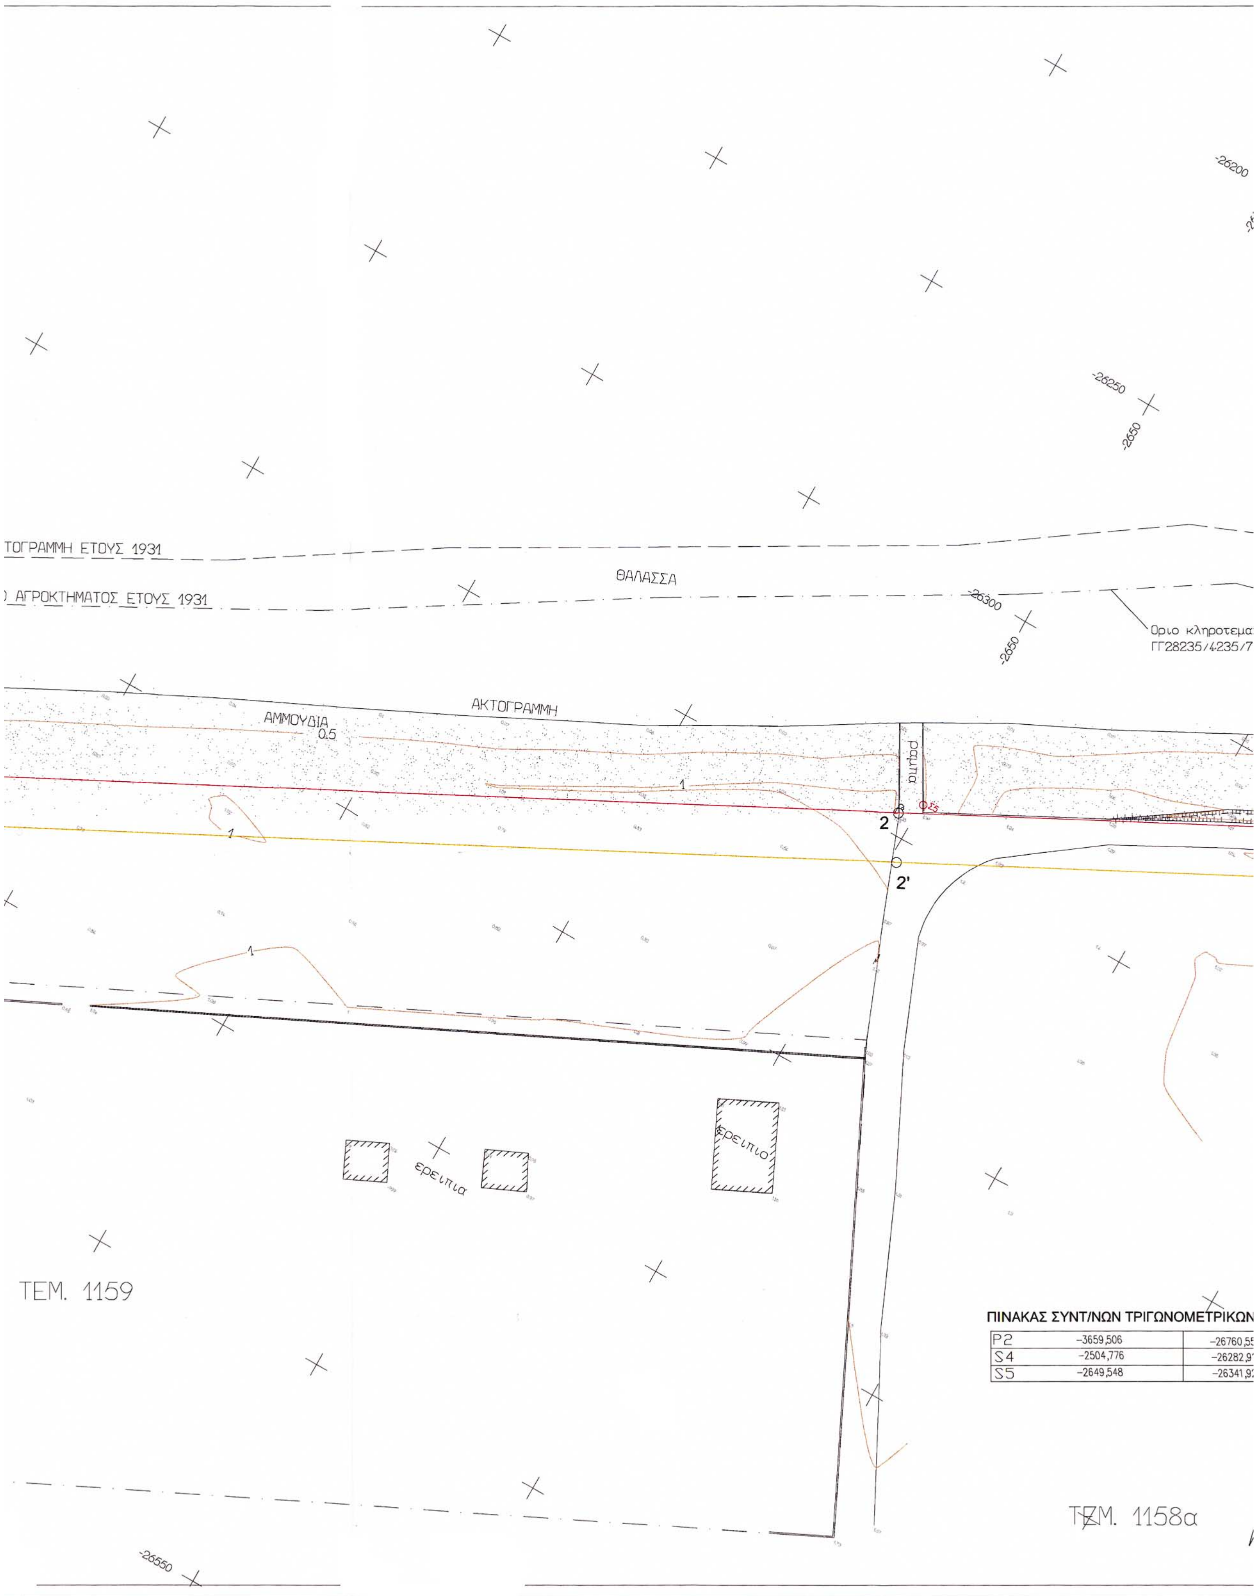
ΤΟΓΡΑΜΜΗ ΕΤΟΥΣ 1931
ΘΑΛΑΣΣΑ
ΑΓΡΟΚΤΗΜΑΤΟΣ ΕΤΟΥΣ 1931
Οριο κληροτεμα
ΓΓ28235/4235/7
ΑΚΤΟΓΡΑΜΜΗ
ΑΜΜΟΥΔΙΑ
ραμπα
2
2'
ερειπια
ερειπιο
ΤΕΜ. 1159
ΤΕΜ. 1158α
-26200
-26250
-26300
-26550
ΠΙΝΑΚΑΣ ΣΥΝΤ/ΝΩΝ ΤΡΙΓΩΝΟΜΕΤΡΙΚΩΝ
P2 -3659,506 -26760,55
S4 -2504,776 -26282,91
S5 -2649,548 -26341,92

-2550

ιαχίου 1158α παραχ. τ. Κοινότητα Περαίας
/78 Απόφαση Νομάρχη και 37010/29-4-87 Νομ.

0.5
1
1
1
0.5
1
1.5
0.5
3
3'

ΤΕΜ. 1160
Ε.Ρ.Τ. Α.Ε.


ΠΙΝΑΚΑΣ ΣΥΝ/ΝΩΝ ΤΩΝ ΚΟΡΥΦΩΝ ΠΑΡΑΛΙΑΣ

1'	-2873,73	-26471,36
2'	-2648,51	-26354,64
3'	-2369.5	-26209.88


ΠΙΝΑΚΑΣ ΣΥΝΤ/ΝΩΝ ΤΩΝ ΚΟΡΥΦΩΝ ΑΙΓΙΑΛΟΥ

1	-2878.23	-26462.43
2	-2653.11	-26345.76
3	-2374.26	-26201.09

-26350
-2500
-26350
-2450
-26350
-2400

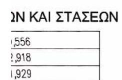

ΟΡΙΟ ΔΙΑΧΩΡΙΣΜΟΥ ΤΟΥ ΥΠΟΥΡΓΕΙΟΥ ΓΕΩΡΓΙΑΣ

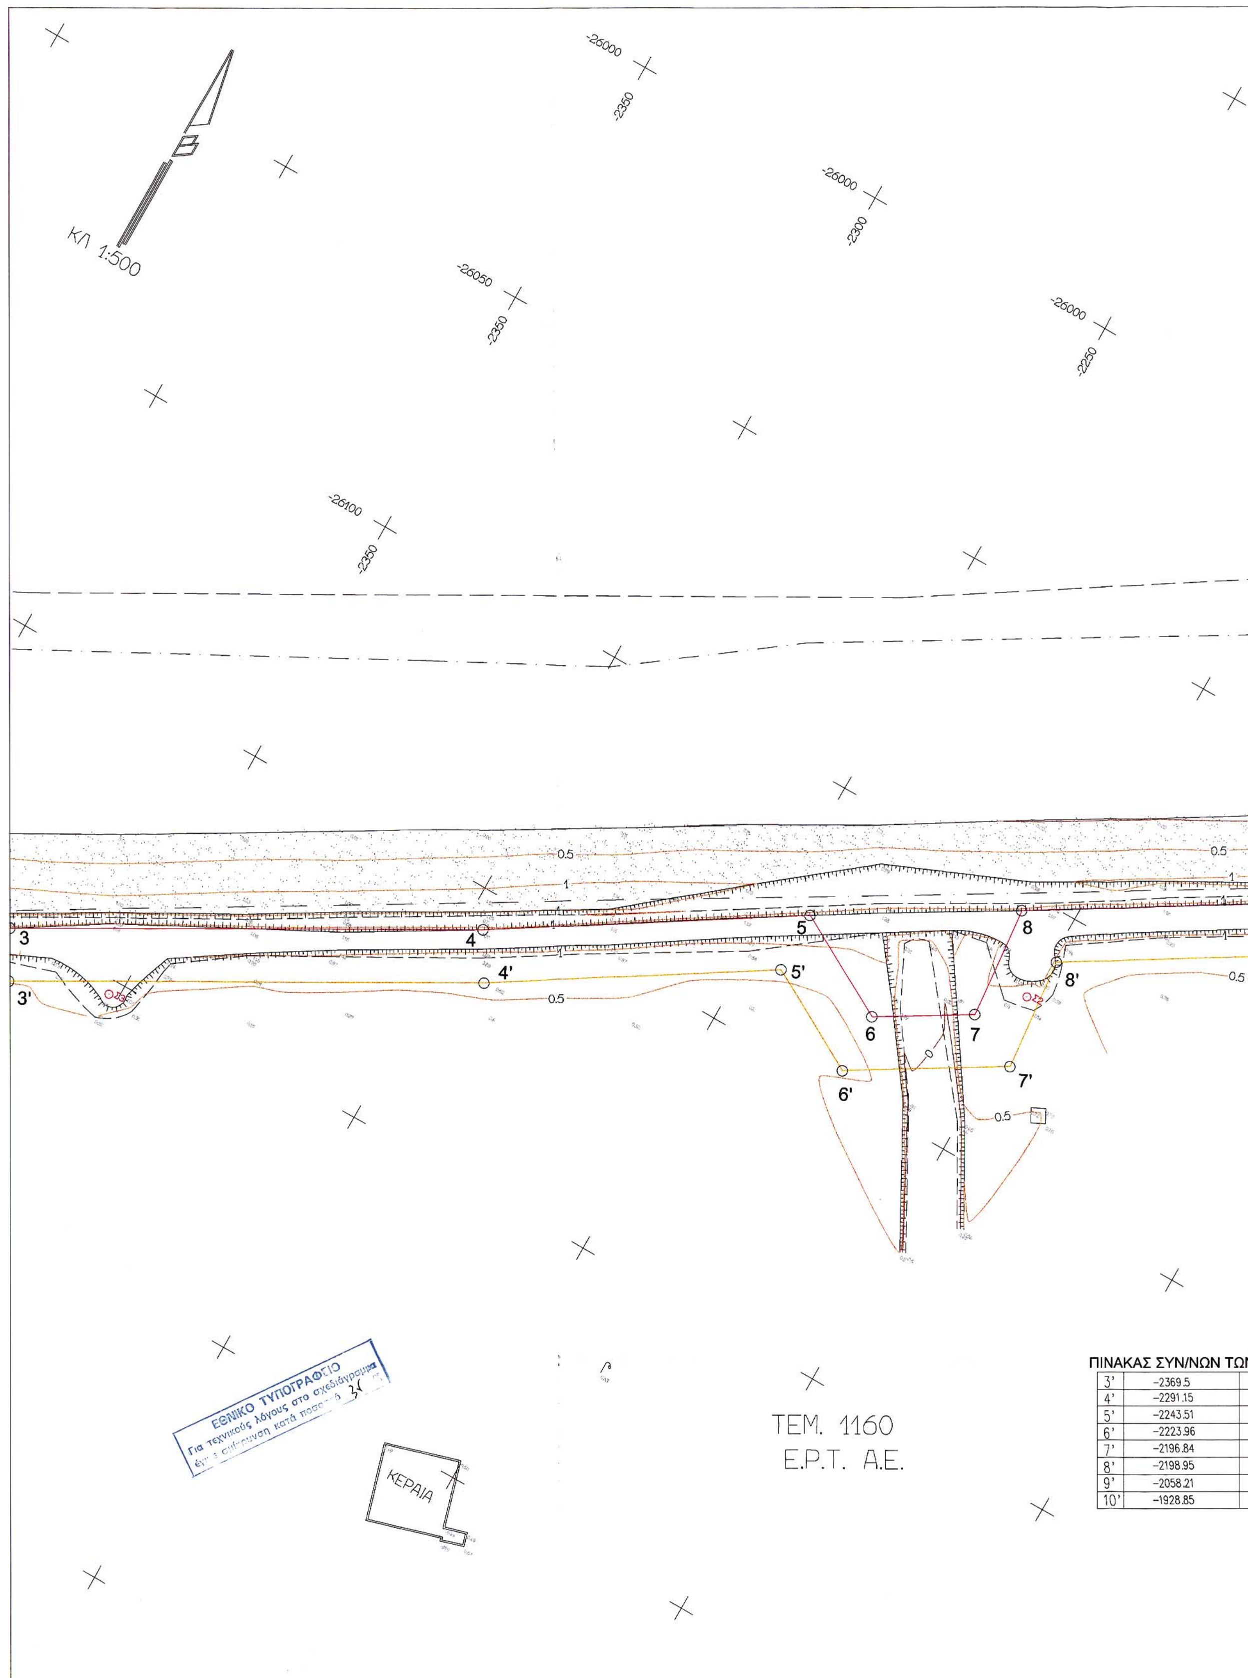

3'	−2369.5
4'	−2291.15
5'	−2243.51
6'	−2223.96
7'	−2196.84
8'	−2198.95
9'	−2058.21
10'	−1928.85

ΘΑΛΑΣΣΑ

ΑΚΤΟΓΡΑΜΜΗ ΕΤΟΥΣ 1931

ΟΡΙΟ ΑΡΓΟΚΤΗΜΑΤΟΣ ΕΤΟΥΣ 1931

Ορια κληροτεμαχίου 1158α παραχ. τ. Κοινότητα Πε
ΓΓ28235/4235/78 Απόφαση Νομάρχη και 37010/29-

ΘΑΛΑΣΣΑ

ΑΚΤΟΓΡΑΜΜΗ

ΑΣ ΣΥΝ/ΝΩΝ ΤΩΝ ΚΟΡΥΦΩΝ ΠΑΡΑΛΙΑΣ


−2369.5	−26209.88
−2291.15	−26165.77
−2243.51	−26135.73
−2223.96	−26146.59
−2196.84	−26130.26
−2198.95	−26108.83
−2058.21	−26023.16
−1928.85	−25936.2

ΠΙΝΑΚΑΣ ΣΥΝΤ/ΝΩΝ ΤΩΝ ΚΟΡΥΦΩΝ ΑΙΓΙΑΛΟΥ

3	−2374.26	−26201.09
4	−2296.27	−26157.18
5	−2243.83	−26124.11
6	−2224.16	−26135.04
7	−2207.41	−26124.96
8	−2209.52	−26103.56
9	−2063.6	−26014.73
10	−1934.26	−25927.79

ΠΙΝΑΚΑΣ ΣΥΝΤ/ΝΩΝ ΤΡΙΓΩΝΟΜΕΤΡΙΚΩΝ ΚΑΙ ΣΤΑΣΕΩΝ

T4	−1823,900	−25877,050
THERM	10395,480	−22932,830
S1	−2061,986	−26027,867
S2	−2200,564	−26117,265
S3	−2351,864	−26202,750

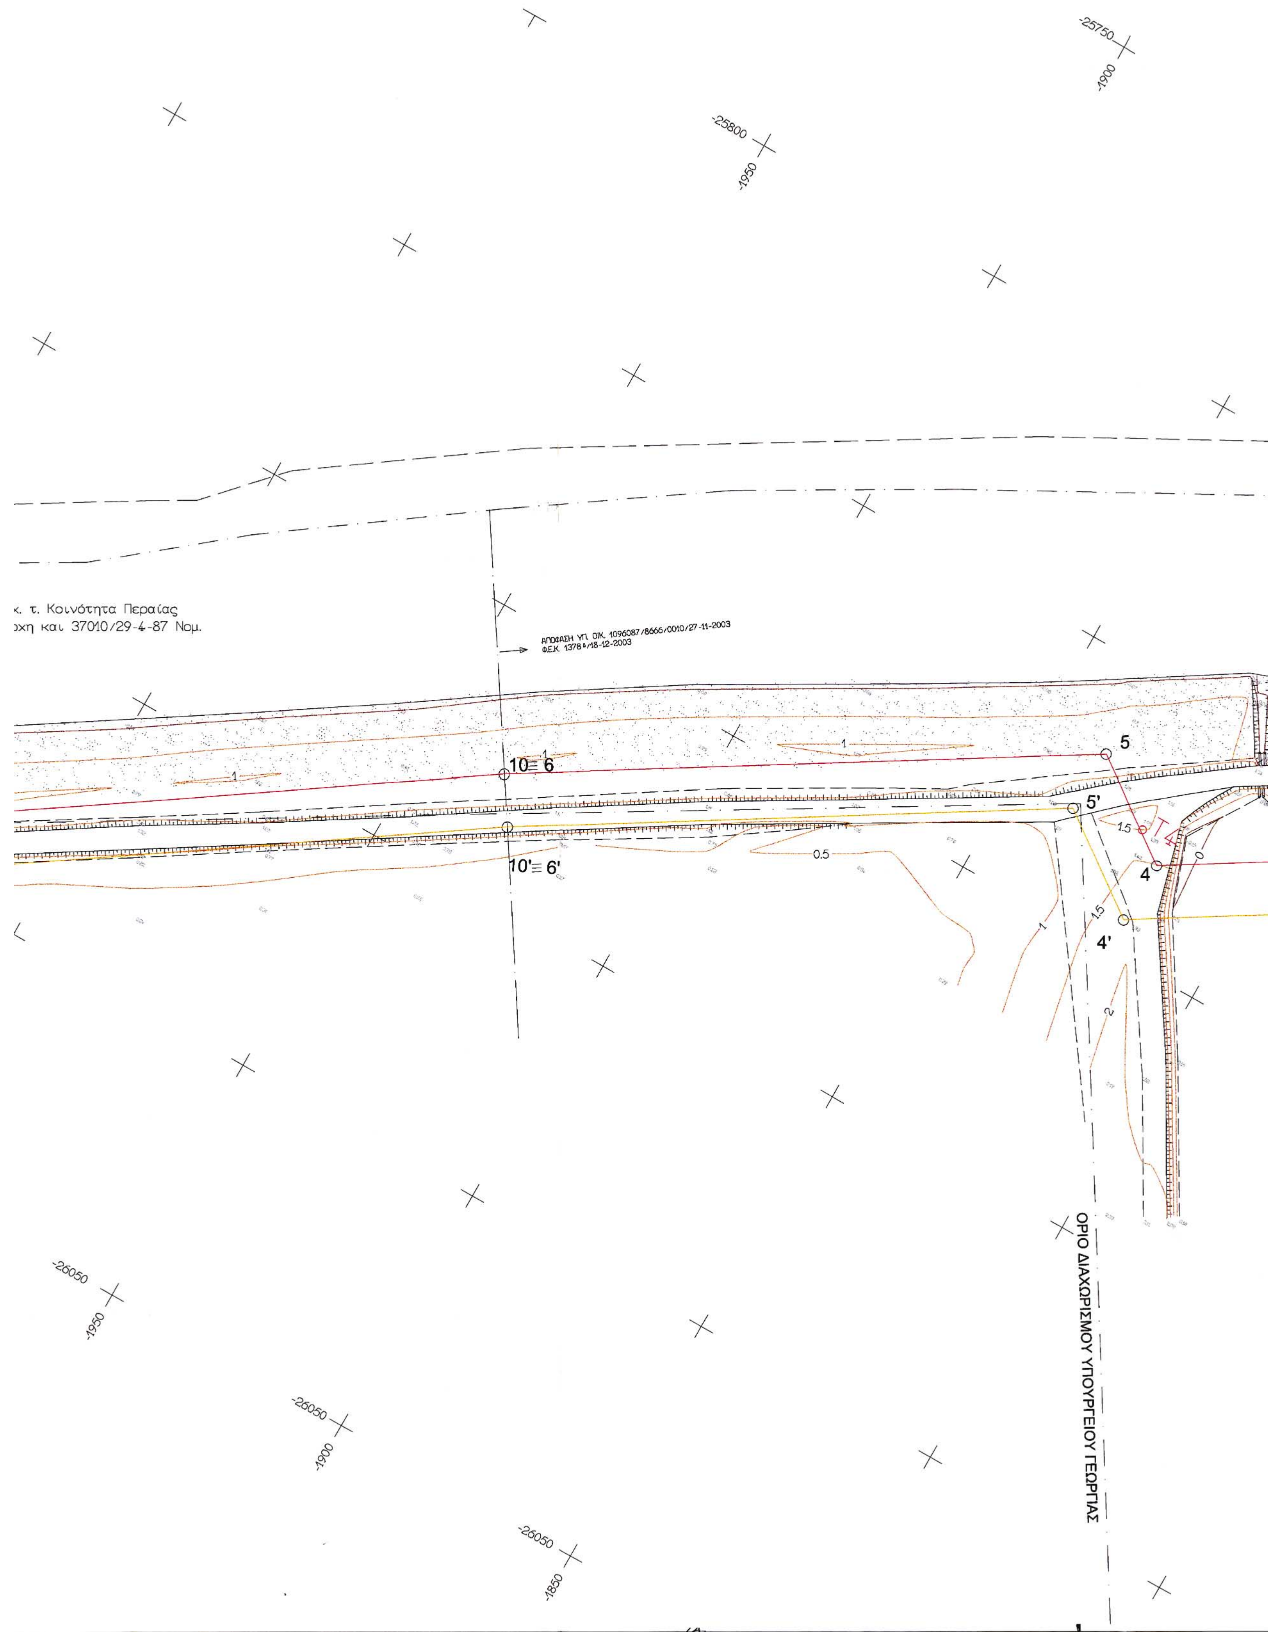

-25750
-1900
-25800
-1950
κ. τ. Κοινότητα Περαίας
οχη και 37010/29-4-87 Νομ.
ΑΠΟΦΑΣΗ ΥΠ. ΟΙΚ. 1096087/8666/0010/27-11-2003
ΦΕΚ 1378 Δ/18-12-2003
10≡ 6
5
5'
1.5
4
0.5
10'≡ 6'
1.5
4'
ΟΡΙΟ ΔΙΑΧΩΡΙΣΜΟΥ ΥΠΟΥΡΓΕΙΟΥ ΓΕΩΡΓΙΑΣ
-26050
-1950
-26050
-1900
-26050
-1850

-25750
-1900
ΓΡΑΜΜΗ ΧΕΙΜΕΡΙΟΥ ΚΥΜΑΤΟΣ
ΑΠΟΦΑΣΗ ΥΠ. ΟΙΚ. 1095087/8666/0010/27-11-2003
ΦΕΚ 1378 Δ/18-12-2003
ΓΡΑΜΜΗ ΠΑΡΑΛΙΑΣ
5 5' 4 4' 3 3' 2 2'
ΟΡΙΟ ΔΙΑΧΩΡΙΣΜΟΥ ΥΠΟΥΡΓΕΙΟΥ ΓΕΩΡΓΙΑΣ

ΤΟΠΟΓΡΑΦΙΚΟ ΔΙΑΓΡΑΜΜΑ ΚΑΘΟΡΙΣΜΟΥ ΟΡΙΩΝ ΑΙΓΙΑΛΟΥ ΠΑΡΑΛΙΑΣ ΚΑΙ ΠΑΛΑΙΟΥ ΑΙΓΙΑΛΟΥ

ΕΠΙΣΠΕΥΔΟΥΣΑ : Ε.Ρ.Τ. Α.Ε.
ΜΕΛΕΤΗΤΗΣ : ΑΡΜΑΓΟΣ ΓΕΩΡΓΙΟΣ ΤΟΠ. ΜΗΧ
Σύμβουλος μελέτης ΚΟΥΒΑΤΣΗΣ ΕΥΑΓΓΕΛΟΣ ΑΡΧ. ΜΗΧ.
ΠΕΡΙΟΧΗ : ΑΓΡΟΚΤΗΜΑ ΠΕΡΑΙΑΣ ΘΕΣ/ΝΙΚΗΣ
ΟΤΑ : ΔΗΜΟΣ ΘΕΡΜΑΪΚΟΥ
ΕΠΑΡΧΙΑ : ΘΕΣΣΑΛΟΝΙΚΗΣ
ΤΡΙΓΟΝΟΜΕΤΡΙΚΗ ΕΞΑΡΤΗΣΗ : ΗΑΤΤ (φ=40 45', λ= - 0 45')
ΥΨΟΜΕΤΡΙΚΗ ΑΦΕΤΗΡΙΑ : στάθμη της θάλασσας κατά την μέση πλήμμη και χωροσταθμικό δίκτυο Γ.Υ.Σ.
ΧΡΟΝΟΣ ΑΠΟΤΥΠΩΣΗΣ : ΜΑΡΤΙΟΣ 2004
ΚΛΙΜΑΚΑ 1 : 500


ΘΕΣΣΑΛΟΝΙΚΗ 25-4-2004

Ο ΣΥΝΤΑΞΑΣ

ΓΕΩΡΓΙΟΣ Δ. ΑΡΜΑΓΟΣ
ΔΙΠΛ. ΑΓΡΟΝ. ΤΟΠΟΓΡΑΦΟΣ ΜΗΧΑΝΙΚΟΣ
ΑΡΙΣΤΟΤΕΛΕΙΟΥ ΠΑΝΕΠΙΣΤΗΜΙΟΥ ΘΕΣΣΑΛΟΝΙΚΗΣ
Α.Μ.Δ.Π.Θ. 6344 ΑΡΙΘ. Τ.Ε.Ε. 90781
Δ.Ο.Υ.: Δ' ΘΕΣ/ΝΙΚΗΣ 819835


ΕΛΕΧΘΗΚΕ ΚΑΙ ΘΕΩΡΗΘΗΚΕ
Θεσ/νικη 8-9-04

ΣΚΑΡΙΦΗΜΑ ΘΕΣΗΣ

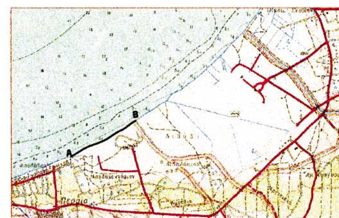

Α- ΠΕΡΙΟΧΗ ΧΑΡΑΞΗΣ ΑΙΓΙΑΛΟΥ

ΔΙΑΝΟΜΗ ΠΙΝΑΚΙΔΩΝ

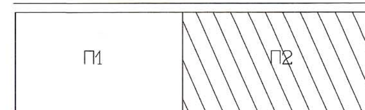

ΑΡΜΟΔΙΑ ΥΠΗΡΕΣΙΑ ΥΠ. ΟΙΚΟΝΟΜΙΚΩΝ: ΚΤΗΜΑΤΙΚΗ ΥΠΗΡΕΣΙΑ ΘΕΣΣΑΛΟΝΙΚΗΣ

ΥΠΟΜΝΗΜΑ ΕΠΙΤΡΟΠΗΣ

Το παρόν Τοπογραφικό Διάγραμμα συνοδεύει την από 9-9-2004 Έκθεση Καθορισμού των ορίων του αιγιαλού και παραλίας

Κόκκινη 3,4,5,6,7,8,9,10 οριογραμμή αιγιαλού
Κίτρινη 3',4',5',6',7',8',9',10' οριογραμμή παραλίας
Οριογραμμή παλαιού αιγιαλού δεν υφίσταται

Οι κορυφές των οριογραμμών εξασφαλίζονται από σταθερά πολυγωνομετρικά σημεία και συντεταγμένες του Κρατικού Τριγονομετρικού Δικτύου και οι συντεταγμένες τους αναγράφονται στο Διάγραμμα με μορφή πίνακα

Ο ΠΡΟΕΔΡΟΣ




Παναγιώτης Χαπιζάνης
Τοπογράφος Μηχανικός
Α' βαθμό

Το διάγραμμα συνοδεύει
2.19.9.20..έγγραφο της
Δ/ΝΣΗ Ε.ΧΩ. Κεντρ. Μακεδονίας
19/5/05



ΤΑ ΜΕΛΗ

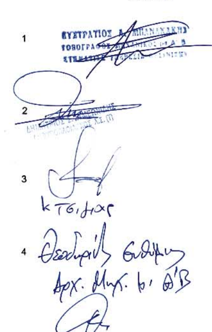

Αριθ. 927 (2)

Κήρυξη ως αναδασωτέας έκτασης 1,230 στρεμμάτων στη θέση «Ψηλή Ράχη», περιφέρειας Δ.Δ. Ποταμιάς, Δ. Φάριδος, Νομού Λακωνίας.

Η ΓΕΝΙΚΗ ΓΡΑΜΜΑΤΕΑΣ
ΠΕΡΙΦΕΡΕΙΑΣ ΠΕΛΟΠΟΝΝΗΣΟ Υ

Έχοντας υπόψη:

1. Τις διατάξεις για διοικητική αποκέντρωση.

2. Τις διατάξεις του άρθρου 117 παρ. 3 και 24 παρ. 1 του Συντάγματος.

3. Τις διατάξεις του ν. 998/1979 «Περί προστασίας των δασών κ.λπ.» και ειδικότερα:

α) του άρθρου 34 παρ. 4,

β) του αρθρ.38 παρ. 1,

γ) άρθρου 41 παρ. 3.

4. Τις διατάξεις του ν. 2503/1997 «Διοίκηση, οργάνωση, στελέχωση της Περιφέρειας, ρύθμιση θεμάτων για την τοπική αυτοδιοίκηση και άλλες διατάξεις.

5. Τις διαταγές του Υπουργείου Γεωργίας:

α) 160417/1180/8.7.1980,

β) 182447/3049/24.9.1980.

6. Την υπ' αριθμ. 1772/5.5.2005 πρόταση του Δασαρχείου Σπάρτης με την οποία προτείνεται η κήρυξη της έκτασης ως αναδασωτέας, αποφασίζουμε:

Κηρύσσουμε ως αναδασωτέα με σκοπό την αποκατάσταση με φυσική αναγέννηση της προυπάρχουσας δασικής βλάστησης η οποία καλυπτόταν από αείφυλλα πλατύφυλλα σε ποσοστό 80% (ρείκια, σχίνα), που καταστράφηκε από πυρκαγιά, της κατηγορίας της παραγράφου 2 του άρθρου 3 του ν. 998/1979 «περί προστασίας των δασών και των δασικών εν γένει εκτάσεων της Χώρας», δημόσια δασική έκταση εμβαδού 1,230 στρεμμάτων που βρίσκεται στη δασική θέση «Ψηλή Ράχη», περιφέρειας Δ.Δ. Ποταμιάς, Δ. Φάριδος, Νομού Λακωνίας, και προσδιορίζεται στο τοπογραφικό διάγραμμα κλίμακας 1:1000, με στοιχεία 1,2, 3, 4, 1 το οποίο είναι τοποθετημένο στο απόσπασμα φύλλου χάρτη ΓΥΣ «Ξηροκάμπιο» κλίμακας 1: 50000 και έχει όρια:

Βόρεια: Με δημόσια δασική έκταση.

Νότια: Με αγροτικό δρόμο.

Ανατολικά: Με αγροτικό δρόμο και δημόσια δασική έκταση.

Δυτικά: Με χάνδακα και εκείθεν εγκαταλελειμμένο αγρό, όπως φαίνεται στο συνημμένο τοπογραφικό διάγραμμα κλίμακας 1:1000, με στοιχεία 1, 2, 3, 4, 1 το οποίο είναι τοποθετημένο στο απόσπασμα φύλλου χάρτη ΓΥΣ «Ξηροκάμπιο» κλίμακας 1: 50000, που αποτελεί αναπόσπαστο μέρος της απόφασης αυτής.

Το γεγονός ότι από τις διατάξεις της απόφασης αυτής δεν προκαλείται δαπάνη σε βάρος του κρατικού προϋπολογισμού.


Η απόφαση αυτή να δημοσιευθεί στην Εφημερίδα της Κυβερνήσεως.

Σπάρτη, 10 Μαΐου 2005

Η Γενική Γραμματέας Περιφέρειας
ΑΓΓΕΛΑ ΑΒΟΥΡΗ


Ανήκει στην απόφασή μας
αριθμ. 927/05

ΤΟΠΟΓΡΑΦΙΚΟ ΔΙΑΓΡΑΜΜΑ
ΚΛΕΙΣΑΣ ΔΗΜΟΣΙΑΣ ΔΑΣΙΚΗΣ ΕΚΤΑΣΗΣ
ΘΕΣΗ „ΨΗΛΗ ΡΑΧΗ" ΤΔ. ΠΟΤΑΜΙΑΣ ΔΗΜΟΣ ΦΑΡΙΔΟΣ
ΕΜΒΑΔΟΝ 1230 μ² ΚΛΙΜΑΚΑ 1:1000

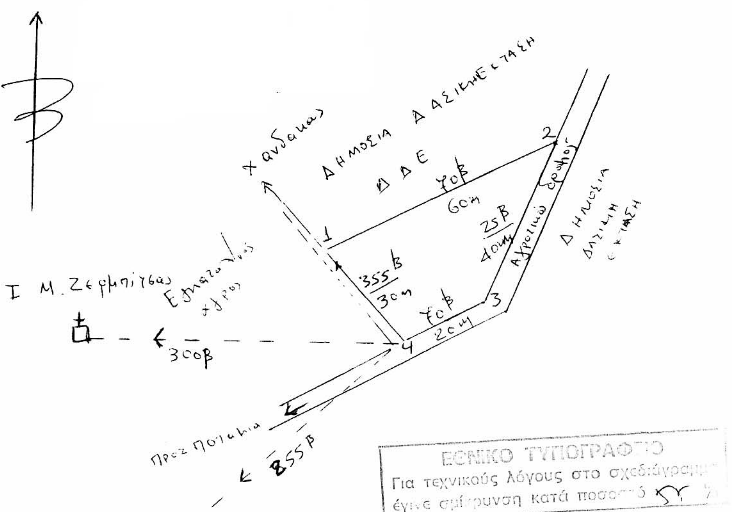

ΕΘΝΙΚΟ ΤΥΠΟΓΡΑΦΕΙΟ
Για τεχνικούς λόγους στο σχεδιάγραμμα
έγινε σμίκρυνση κατά ποσοστό 5%

ΑΠΟΣΠΑΣΜΑ ΦΥΛΛΟΥ ΧΑΡΤΟΥ ΓΥΣ
„ΞΗΡΟΚΑΜΠΙΟ" ΚΛΙΜΑΚΑ 1:50000
ΓΕΩΓΡΑΦΙΚΟ ΜΗΚΟΣ 22° 29' 15"
— " — ΠΛΑΤΟΣ 36° 56' 45"

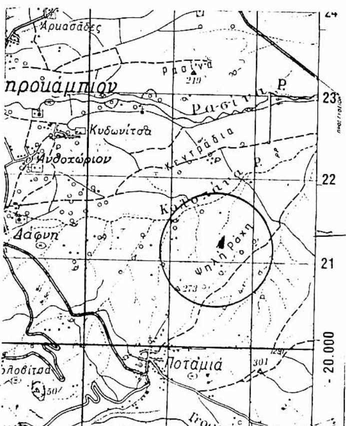



Θεωρήθηκε
Σπάρτη 27/5/05
Η Δασάρχης
ΠΑΝΑΓΙΩΤΑ ΦΙΛΙΠΠΗ
ΔΑΣΟΛΟΓΟΣ

Σπάρτη 27/5/2005
Ο
Συντάξας
ΔΑΣΟΛΟΓΟΣ

ΘΕΩΡΕΙΤΑΙ
Σπάρτη 10 Ιουνίου 2005
Ο Διευθυντής Δασών
Δασολόγος



Η ΓΕΝΙΚΗ ΓΡΑΜΜΑΤΕΑΣ
ΠΕΡΙΦΕΡΕΙΑΣ ΠΕΛ/ΝΗΣΟΥ
ΑΓΓΕΛΑ ΛΑΒΟΥΡΗ

ΕΘΝΙΚΟ ΤΥΠΟΓΡΑΦΕΙΟ

ΕΦΗΜΕΡΙΔΑ ΤΗΣ ΚΥΒΕΡΝΗΣΕΩΣ

ΚΑΠΟΔΙΣΤΡΙΟΥ 34 * ΑΘΗΝΑ 104 32 * FAX 210 52 21 004
ΗΛΕΚΤΡΟΝΙΚΗ ΔΙΕΥΘΥΝΣΗ: http: www.et.gr – e-mail: webmaster @ et.gr

Πληροφορίες Α.Ε. - Ε.Π.Ε. και λοιπών Φ.Ε.Κ.: 210 527 9000
Φωτοαντίγραφα παλαιών ΦΕΚ - ΒΙΒΛΙΟΘΗΚΗ - ΜΑΡΝΗ 8 - Τηλ. (210)8220885 - 8222924
Δωρεάν διάθεση τεύχους Προκηρύξεων ΑΣΕΠ αποκλειστικά από Μάρνη 8 & Περιφερειακά Γραφεία
Δωρεάν ανάγνωση δημοσιευμάτων τεύχους Α΄ από την ιστοσελίδα του Εθνικού Τυπογραφείου

ΠΕΡΙΦΕΡΕΙΑΚΑ ΓΡΑΦΕΙΑ ΠΩΛΗΣΗΣ Φ.Ε.Κ.

ΘΕΣΣΑΛΟΝΙΚΗ - Βασ. Όλγας 227 **(2310) 423 956**
ΠΕΙΡΑΙΑΣ - Ευριπίδου 63 **(210) 413 5228**
ΠΑΤΡΑ - Κορίνθου 327 **(2610) 638 109** **(2610) 638 110**
ΙΩΑΝΝΙΝΑ - Διοικητήριο **(26510) 87215**
ΚΟΜΟΤΗΝΗ - Δημοκρατίας 1 **(25310) 22 858**
ΛΑΡΙΣΑ - Διοικητήριο **(2410) 597449**
ΚΕΡΚΥΡΑ - Σαμαρά 13 **(26610) 89 122** **(26610) 89 105**
ΗΡΑΚΛΕΙΟ - Πεδιάδος 2 **(2810) 300 781**
ΛΕΣΒΟΣ - Πλ.Κωνσταντινουπόλεως 1 **(22510) 46 654** **(22510) 47 533**

ΤΙΜΗ ΠΩΛΗΣΗΣ ΦΥΛΛΩΝ ΕΦΗΜΕΡΙΔΟΣ ΤΗΣ ΚΥΒΕΡΝΗΣΕΩΣ

Σε έντυπη μορφή:
- Για τα ΦΕΚ από 1 μέχρι 16 σελίδες σε 1 euro, προσαυξανόμενη κατά 0,20 euro για κάθε επιπλέον οκτασέλιδο ή μέρος αυτού.
- Για τα φωτοαντίγραφα ΦΕΚ σε 0,15 euro ανά σελίδα.

Σε μορφή CD:

Τεύχος	Περίοδος	EURO
Α΄	Ετήσιο	150
Α	3μηνιαίο	40
Α΄	Μηνιαίο	15
Β’	Ετήσιο	300
Β΄	3μηνιαίο	80
Β΄	Μηνιαίο	30
Γ	Ετήσιο	50
Δ΄	Ετήσιο	220
Δ΄	3μηνιαίο	60

Τεύχος	Περίοδος	EURO
Αναπτυξιακών Πράξεων	Ετήσιο	50
Ν.Π.Δ.Δ.	Ετήσιο	50
Παράρτημα	Ετήσιο	50
Εμπορικής και Βιομηχανικής Ιδιοκτησίας	Ετήσιο	100
Ανωτάτου Ειδικού Δικαστηρίου	Ετήσιο	5
Διακηρύξεων Δημοσίων Συμβάσεων	Ετήσιο	200
Διακηρύξεων Δημοσίων Συμβάσεων	Εβδομαδιαίο	5
Α.Ε. & Ε.Π.Ε	Μηνιαίο	100

- Η τιμή πώλησης μεμονωμένων Φ.Ε.Κ ειδικού ενδιαφέροντος σε μορφή cd-rom και μέχρι 100 σελίδες σε 5 euro προσαυξανόμενη κατά 1 euro ανά 50 σελίδες.
- Η τιμή πώλησης σε μορφή cd-rom δημοσιευμάτων μιας εταιρείας στο τεύχος Α.Ε. και Ε.Π.Ε. σε 5 euro ανά έτος.

ΠΑΡΑΓΓΕΛΙΑ ΚΑΙ ΑΠΟΣΤΟΛΗ Φ.Ε.Κ. : τηλεφωνικά : 210 - 4071010, fax : 210 - 4071010 internet : http://www.et.gr.

ΕΤΗΣΙΕΣ ΣΥΝΔΡΟΜΕΣ Φ.Ε.Κ.

	Σε έντυπη μορφή	Από το Internet
Α΄ (Νόμοι, Π.Δ., Συμβάσεις κτλ.)	225 €	190 €
Β΄ (Υπουργικές αποφάσεις κτλ.)	320 €	225 €
Γ΄ (Διορισμοί, απολύσεις κτλ. Δημ. Υπαλλήλων)	65 €	ΔΩΡΕΑΝ
Δ΄ (Απαλλοτριώσεις, πολεοδομία κτλ.)	320 €	160 €
Αναπτυξιακών Πράξεων και Συμβάσεων (Τ.Α.Π.Σ.)	160 €	95 €
Ν.Π.Δ.Δ. (Διορισμοί κτλ. προσωπικού Ν.Π.Δ.Δ.)	65 €	ΔΩΡΕΑΝ
Παράρτημα (Προκηρύξεις θέσεων ΔΕΠ κτλ.)	33 €	ΔΩΡΕΑΝ
Δελτίο Εμπορικής και Βιομ/κής Ιδιοκτησίας (Δ.Ε.Β.Ι.)	65 €	33 €
Ανωτάτου Ειδικού Δικαστηρίου (Α.Ε.Δ.)	10 €	ΔΩΡΕΑΝ
Ανωνύμων Εταιρειών & Ε.Π.Ε.	2.250 €	645 €
Διακηρύξεων Δημοσίων Συμβάσεων (Δ.Δ.Σ.)	225 €	95 €
Πρώτο (Α΄), Δεύτερο (Β΄) και Τέταρτο (Δ΄)	–	450 €

- Το τεύχος του ΑΣΕΠ (έντυπη μορφή) θα αποστέλλεται σε συνδρομητές με την επιβάρυνση των 70 euro, ποσό το οποίο αφορά ταχυδρομικά έξοδα.
- Για την παροχή δικαιώματος ηλεκτρονικής πρόσβασης σε Φ.Ε.Κ. προηγουμένων ετών και συγκεκριμένα στα τεύχη Α΄, Β΄, Δ΄, Αναπτυξιακών Πράξεων & Συμβάσεων, Δελτίο Εμπορικής και Βιομηχανικής Ιδιοκτησίας και Διακηρύξεων Δημοσίων Συμβάσεων, η τιμή προσαυξάνεται πέραν του ποσού της ετήσιας συνδρομής έτους 2005, κατά 25 euro ανά έτος παλαιότητας και ανά τεύχος, για δε το τεύχος Α.Ε. & Ε.Π.Ε., κατά 30 euro.

* Οι συνδρομές του εσωτερικού προπληρώνονται στις ΔΟΥ (το ποσό συνδρομής καταβάλλεται στον κωδικό αριθμό εσόδων ΚΑΕ 2531 και το ποσό υπέρ ΤΑΠΕΤ (5% του ποσού της συνδρομής) στον κωδικό αριθμό εσόδων ΚΑΕ 3512).Το πρωτότυπο αποδεικτικό είσπραξης (διπλότυπο) θα πρέπει να αποστέλλεται ή να κατατίθεται στην αρμόδια Υπηρεσία του Εθνικού Τυπογραφείου.
* Η πληρωμή του υπέρ ΤΑΠΕΤ ποσοστού που αντιστοιχεί σε συνδρομές, εισπράττεται και από τις ΔΟΥ.
* Οι συνδρομητές του εξωτερικού έχουν τη δυνατότητα λήψης των δημοσιευμάτων μέσω internet, με την καταβολή των αντίστοιχων ποσών συνδρομής και ΤΑΠΕΤ .
* Οι Νομαρχιακές Αυτοδιοικήσεις, οι Δήμοι, οι Κοινότητες ως και οι επιχειρήσεις αυτών πληρώνουν το μισό χρηματικό ποσό της συνδρομής και ολόκληρο το ποσό υπέρ του ΤΑΠΕΤ.
* Η συνδρομή ισχύει για ένα ημερολογιακό έτος. Δεν εγγράφονται συνδρομητές για μικρότερο χρονικό διάστημα.
* Η εγγραφή ή ανανέωση της συνδρομής πραγματοποιείται το αργότερο μέχρι την 31ην Δεκεμβρίου κάθε έτους.
* Αντίγραφα διπλοτύπων, ταχυδρομικές επιταγές και χρηματικά γραμμάτια δεν γίνονται δεκτά.

Οι υπηρεσίες εξυπηρέτησης των πολιτών λειτουργούν καθημερινά από 08.00΄ έως 13.00΄